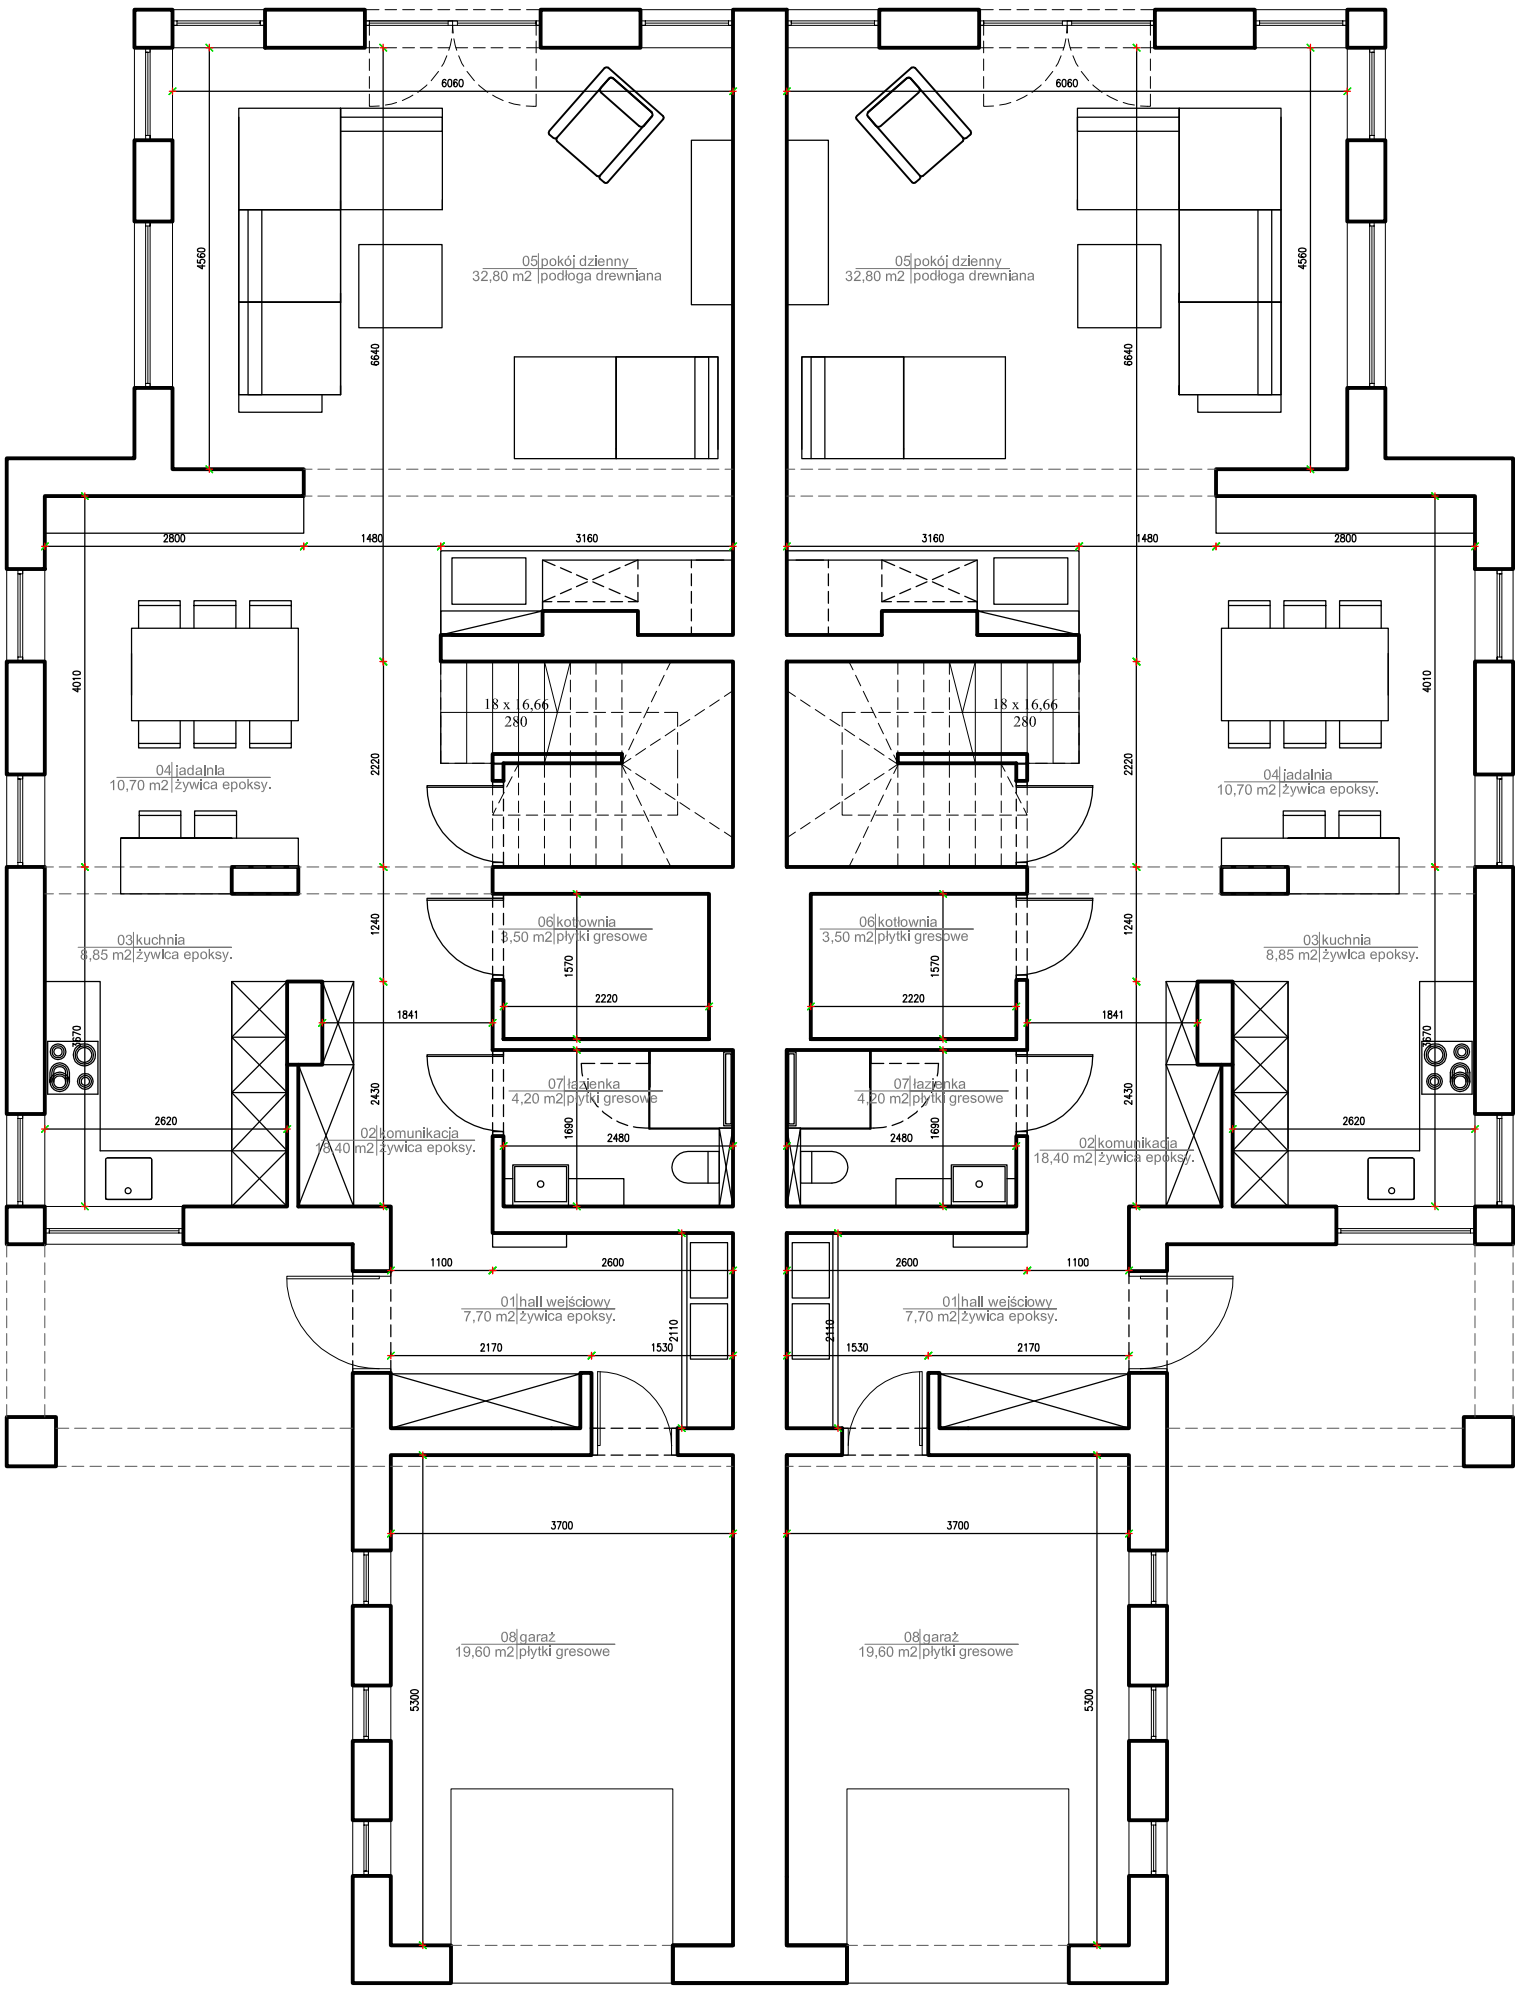


RZUT PARTERU